


16-й этаж

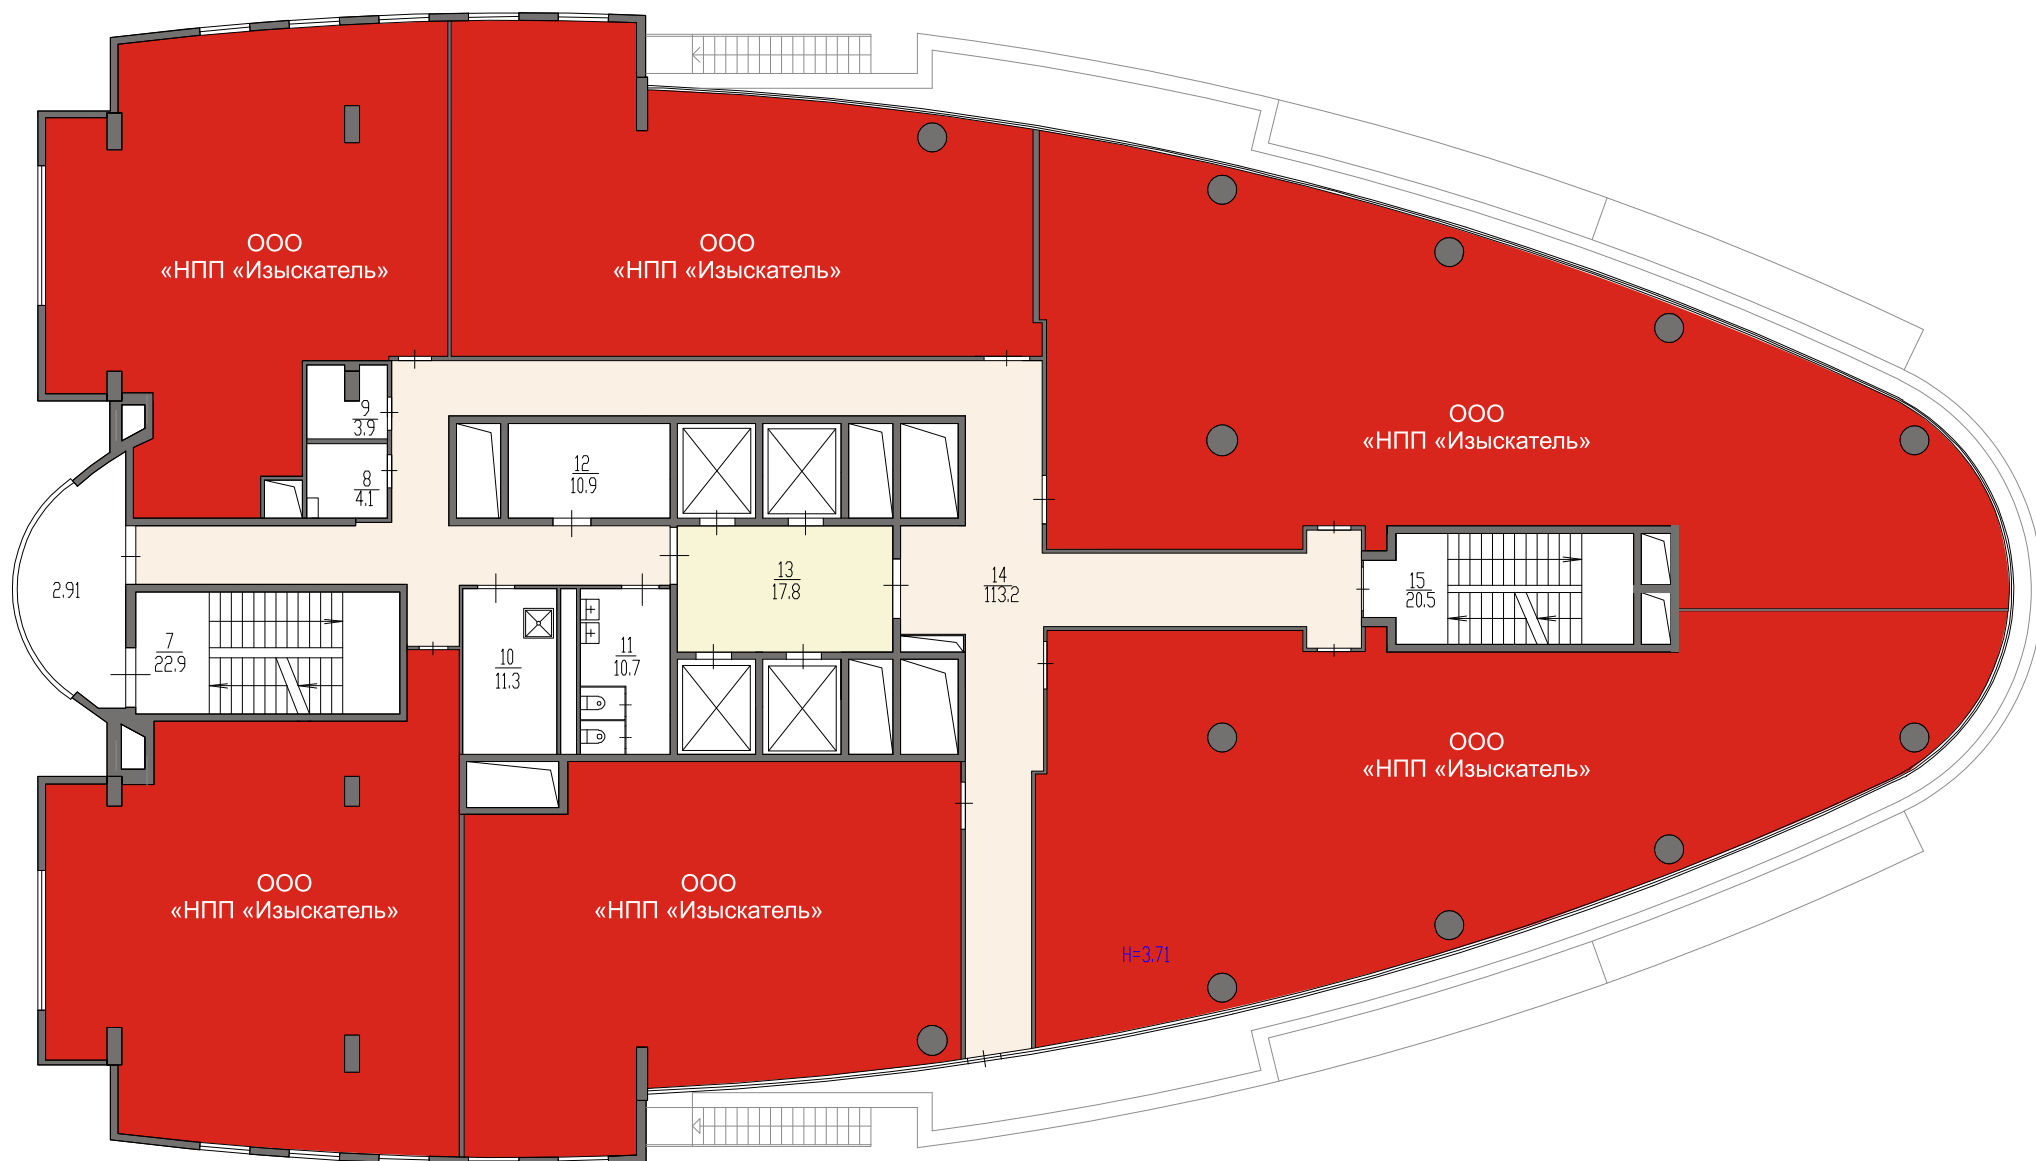

 - Занятые площади