


5-й этаж

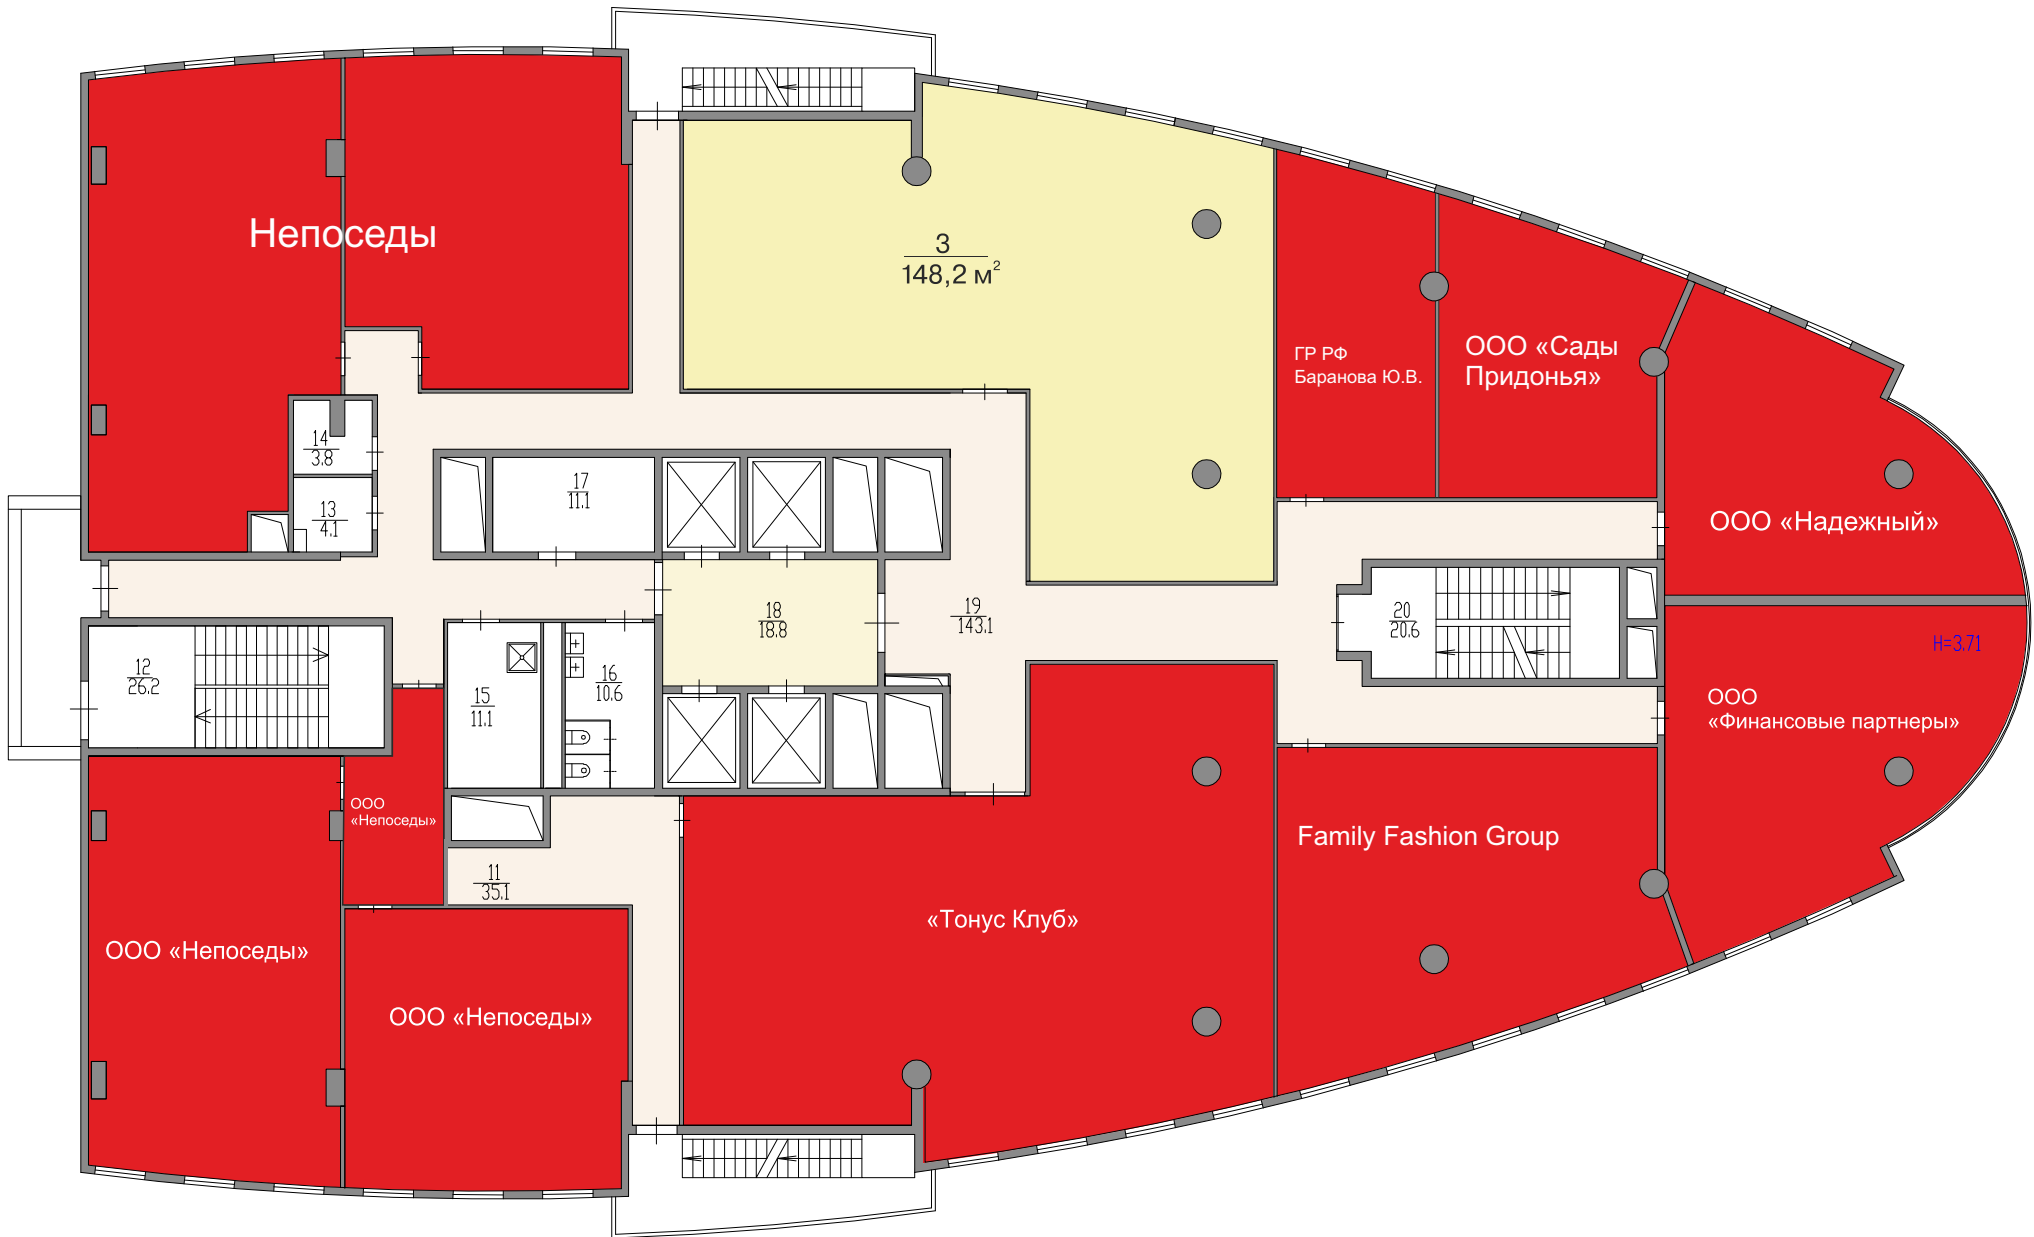

 - Занятые площади