


10-й этаж

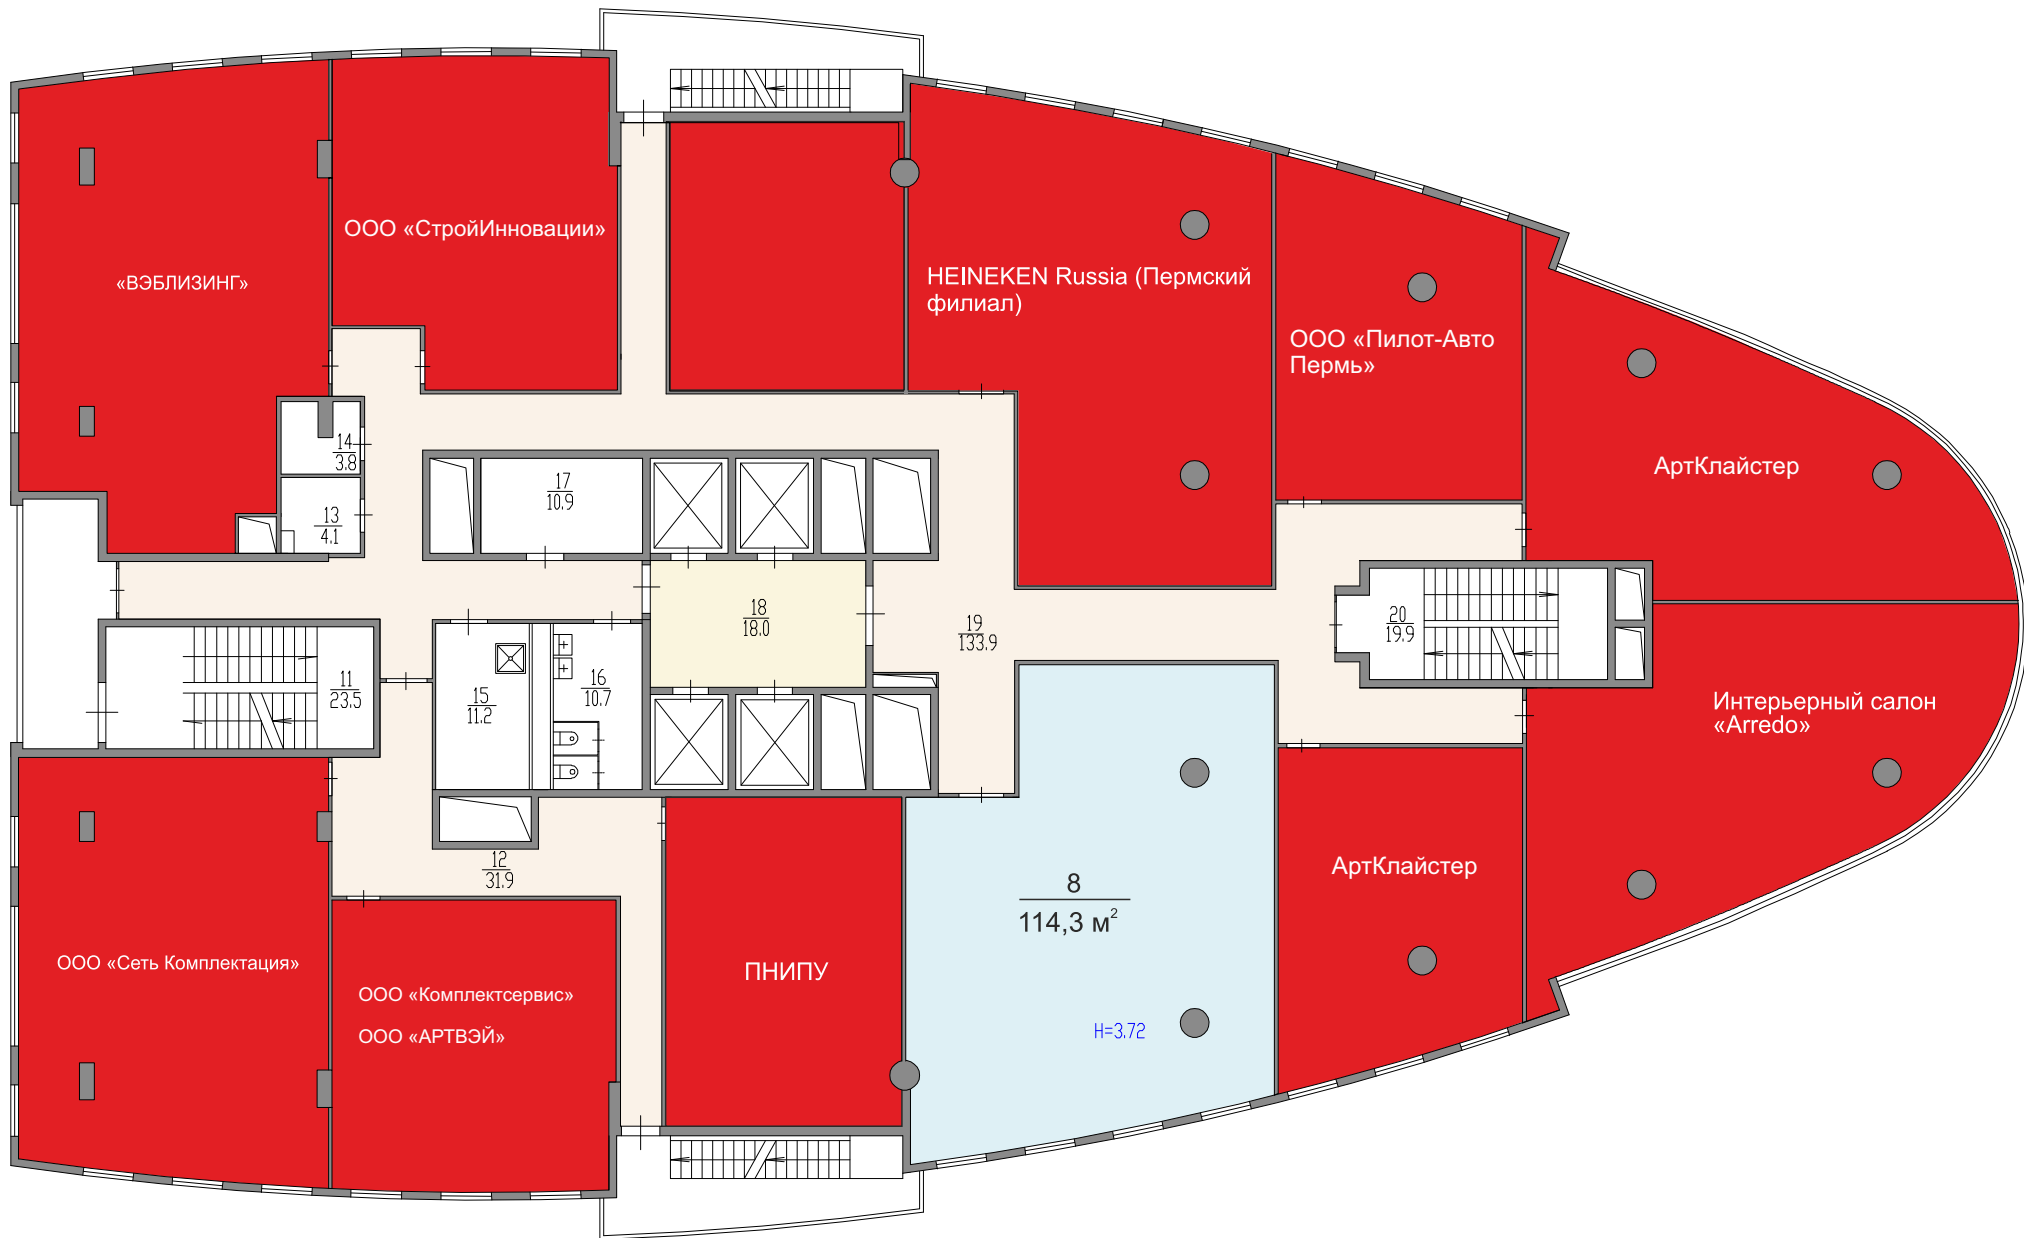

 - Занятые площади