


18-й этаж

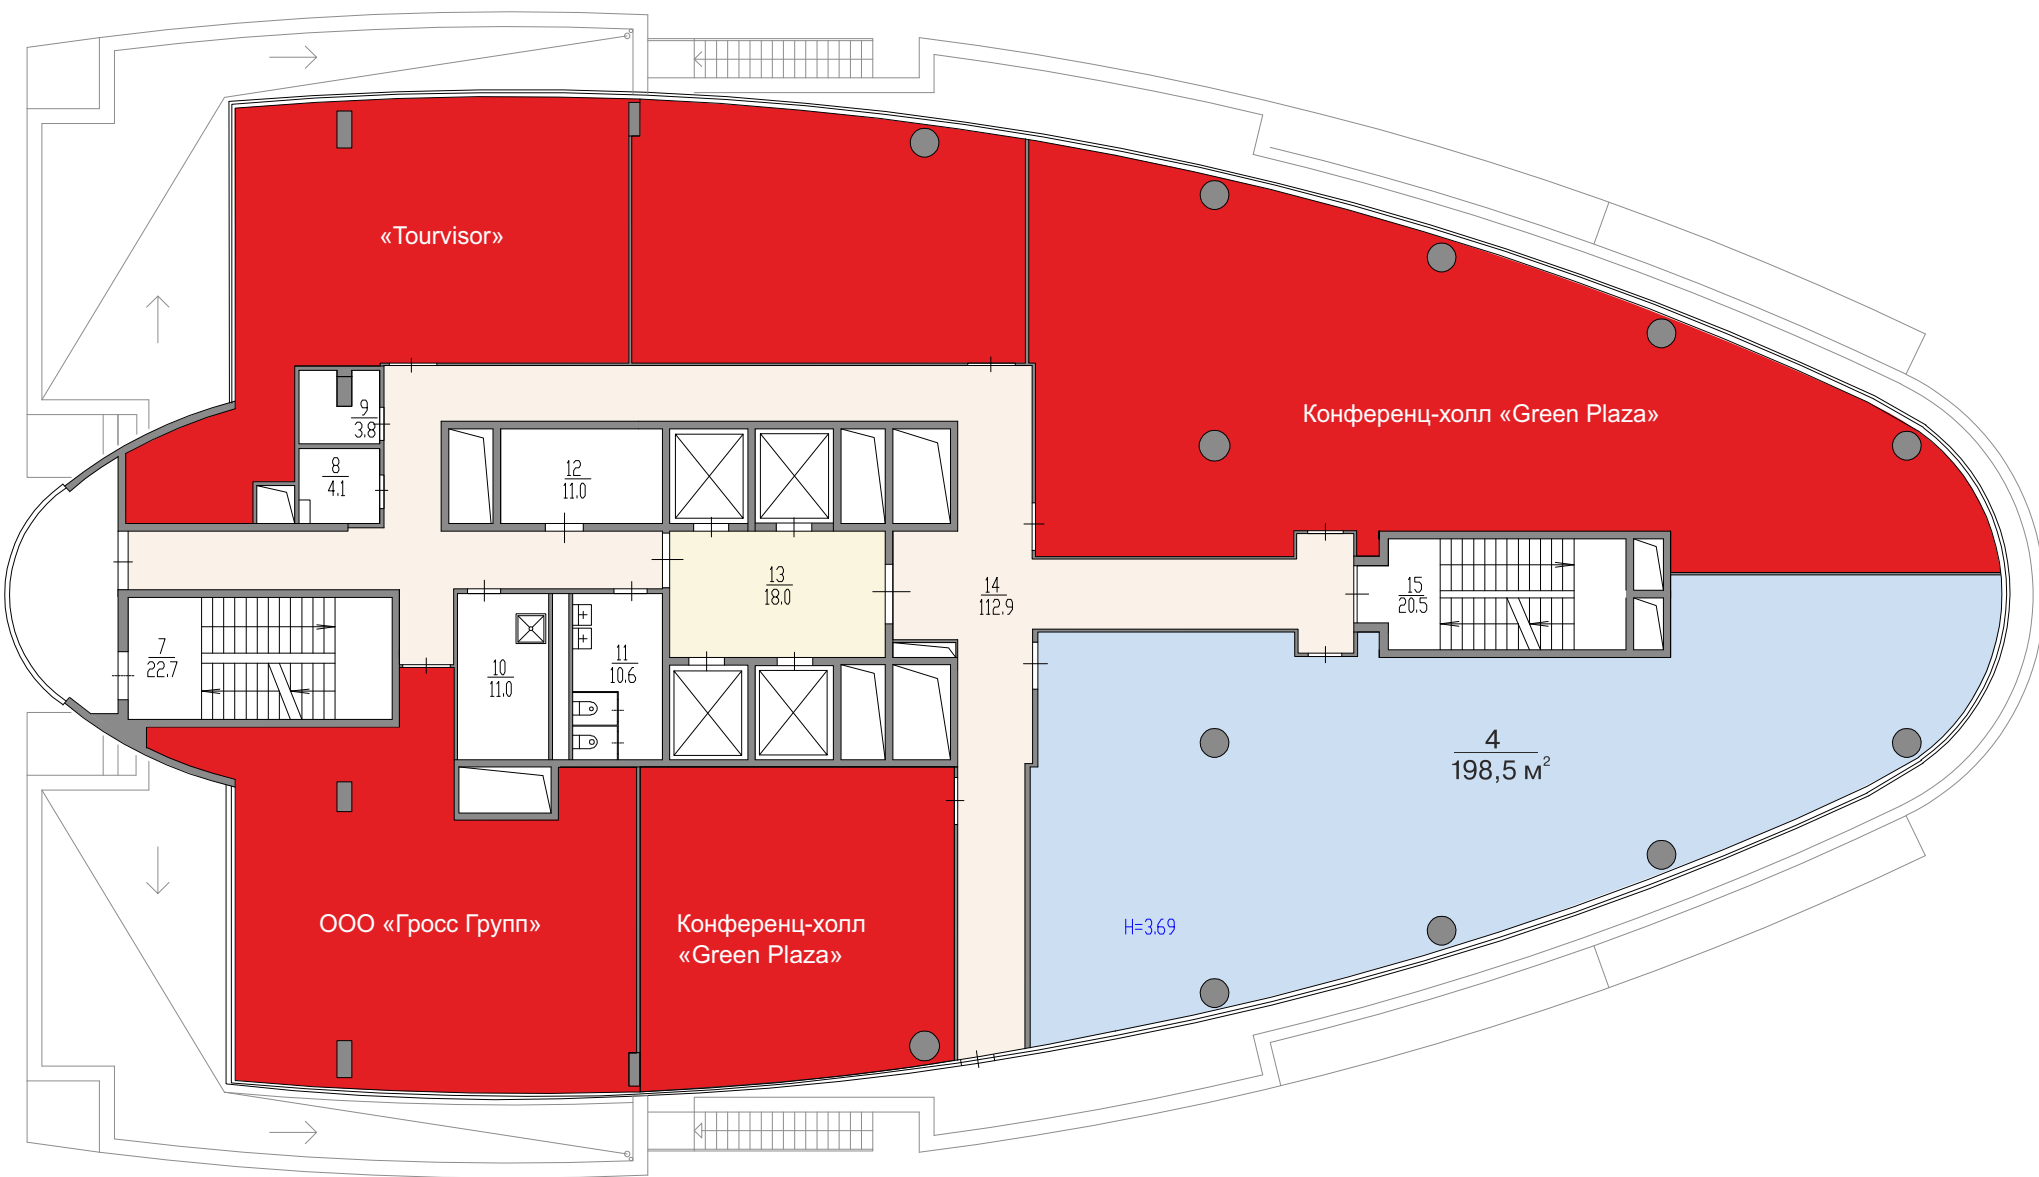

 - Занятые площади