


# 18-й этаж

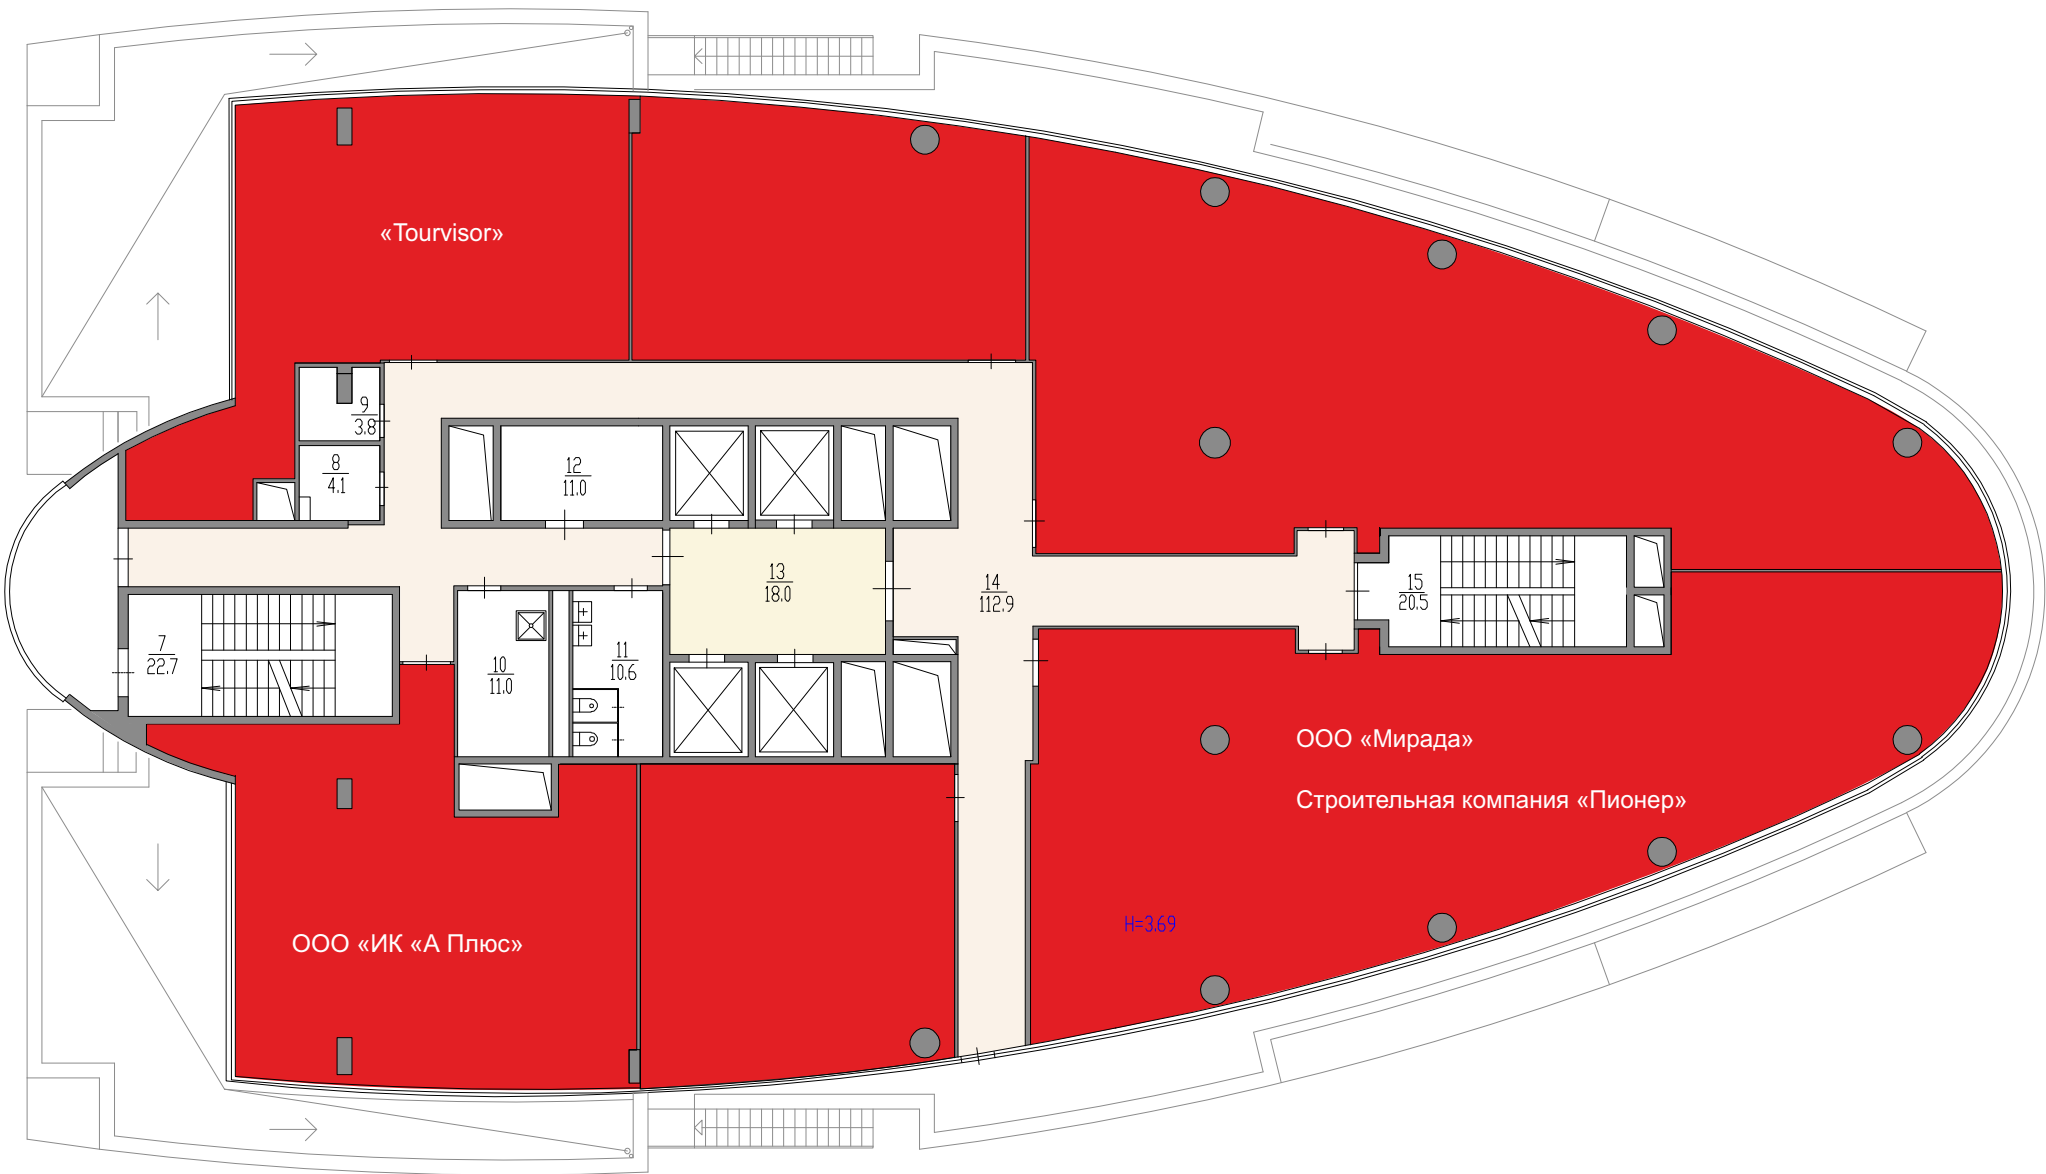

 - Занятые площади